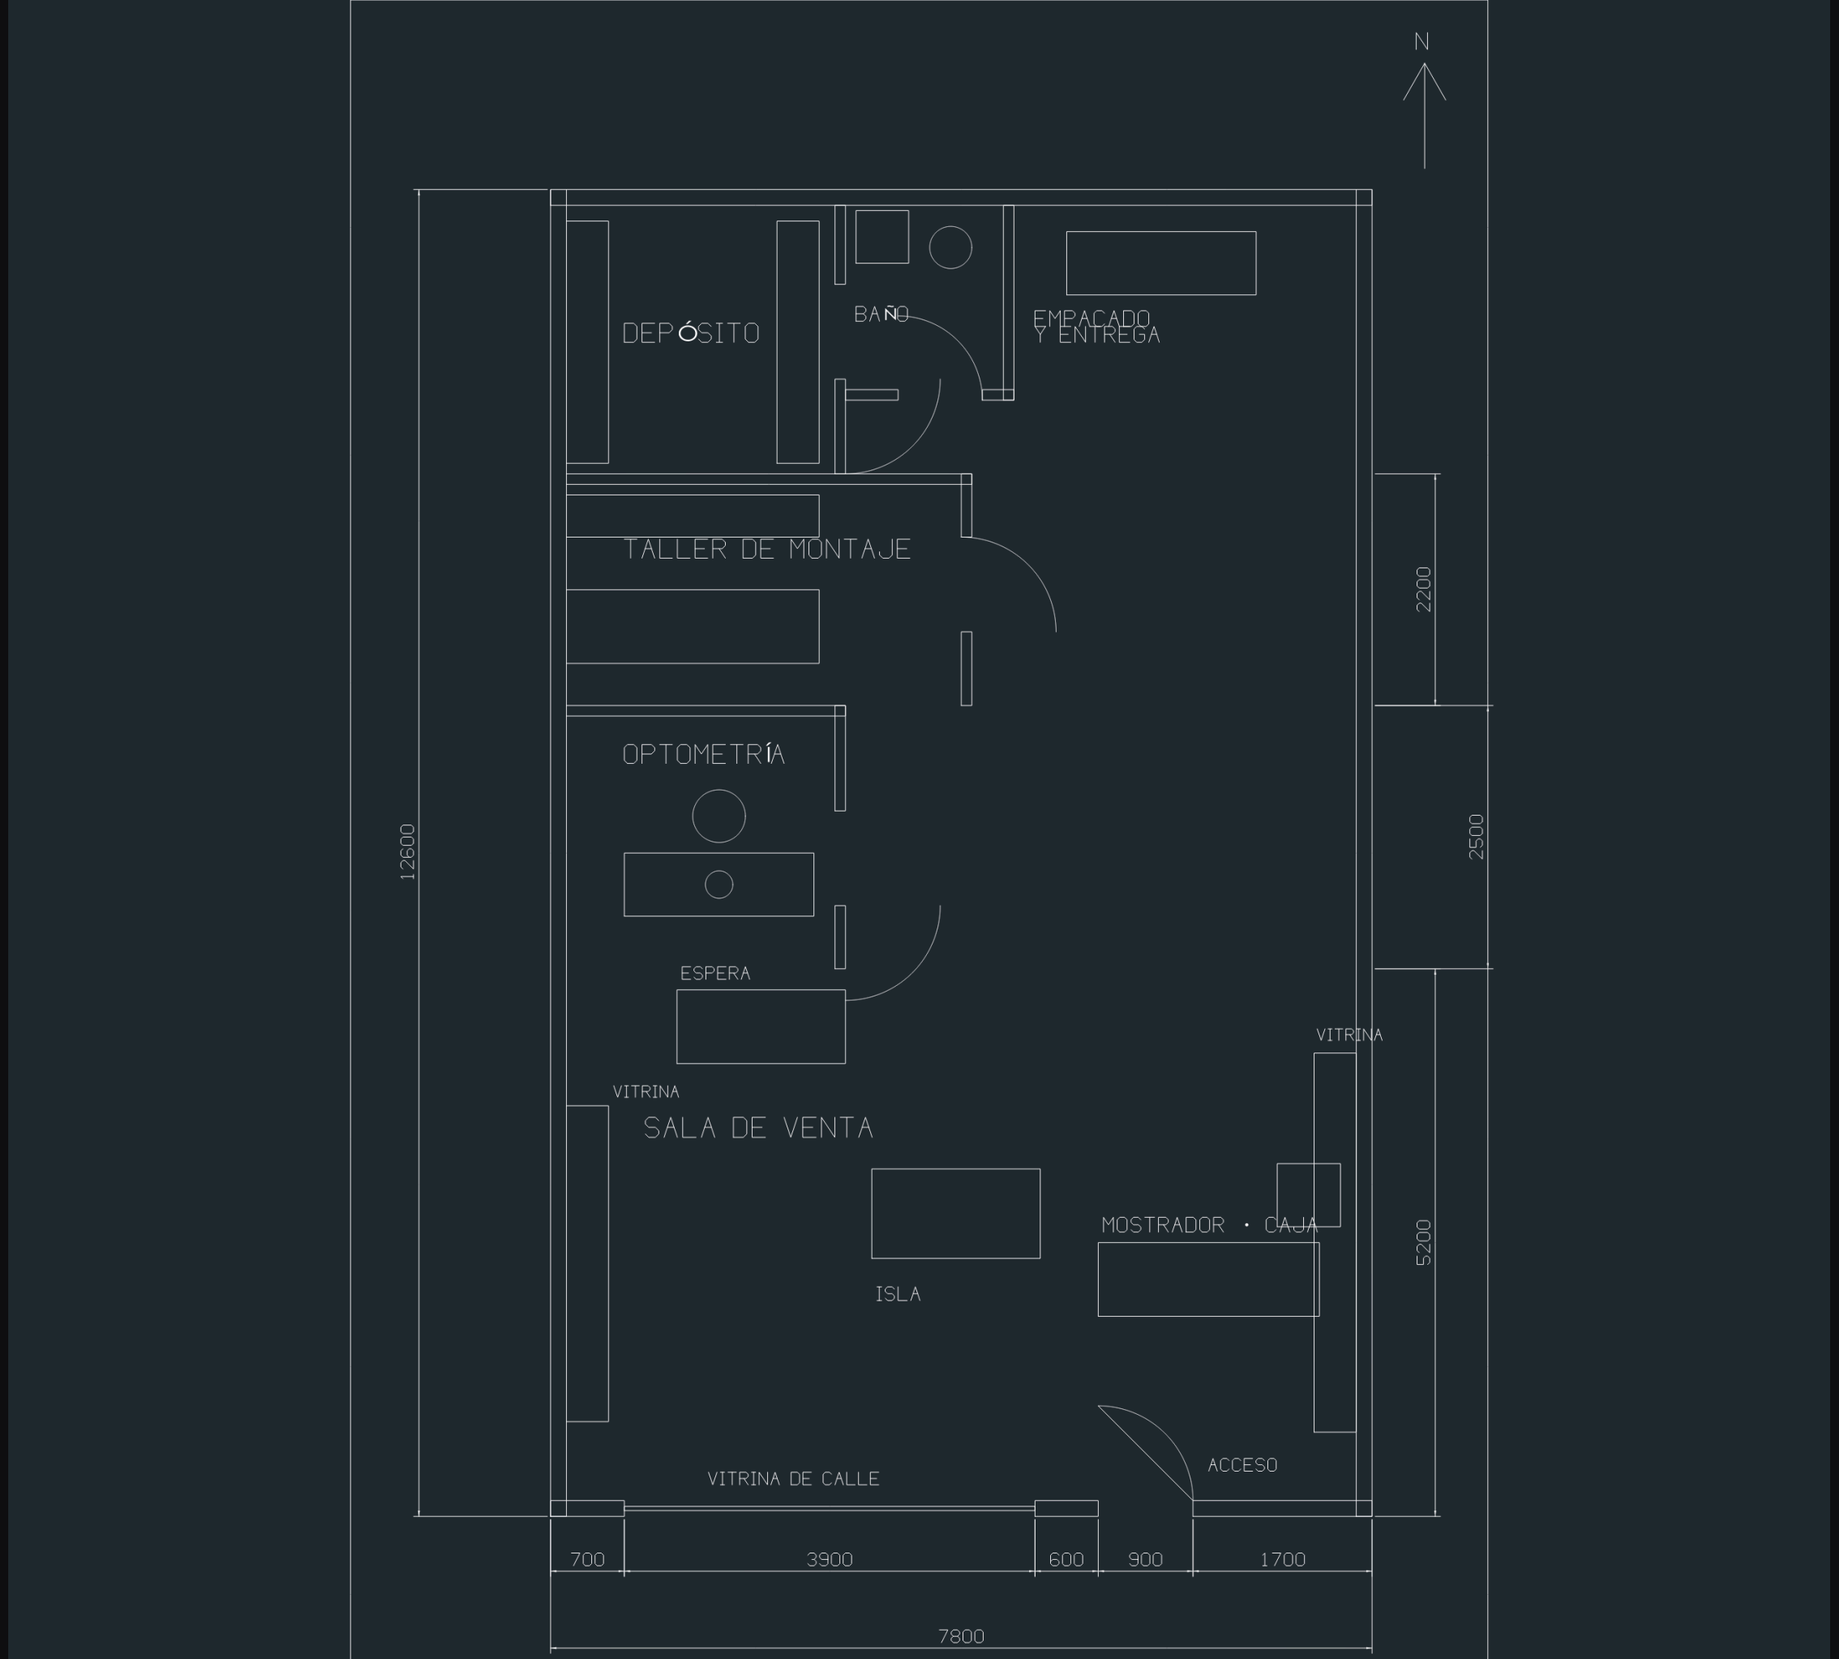

LOCAL 7,80 × 12,60 m · 98 m²

PLANTA BAJA · BOGOTÁ

ALFA · ÓPTICA — PLANTA GENERAL

PROPUESTA · ESC. 1:50 · MEDIDAS EN mm · 31 OCT 2026

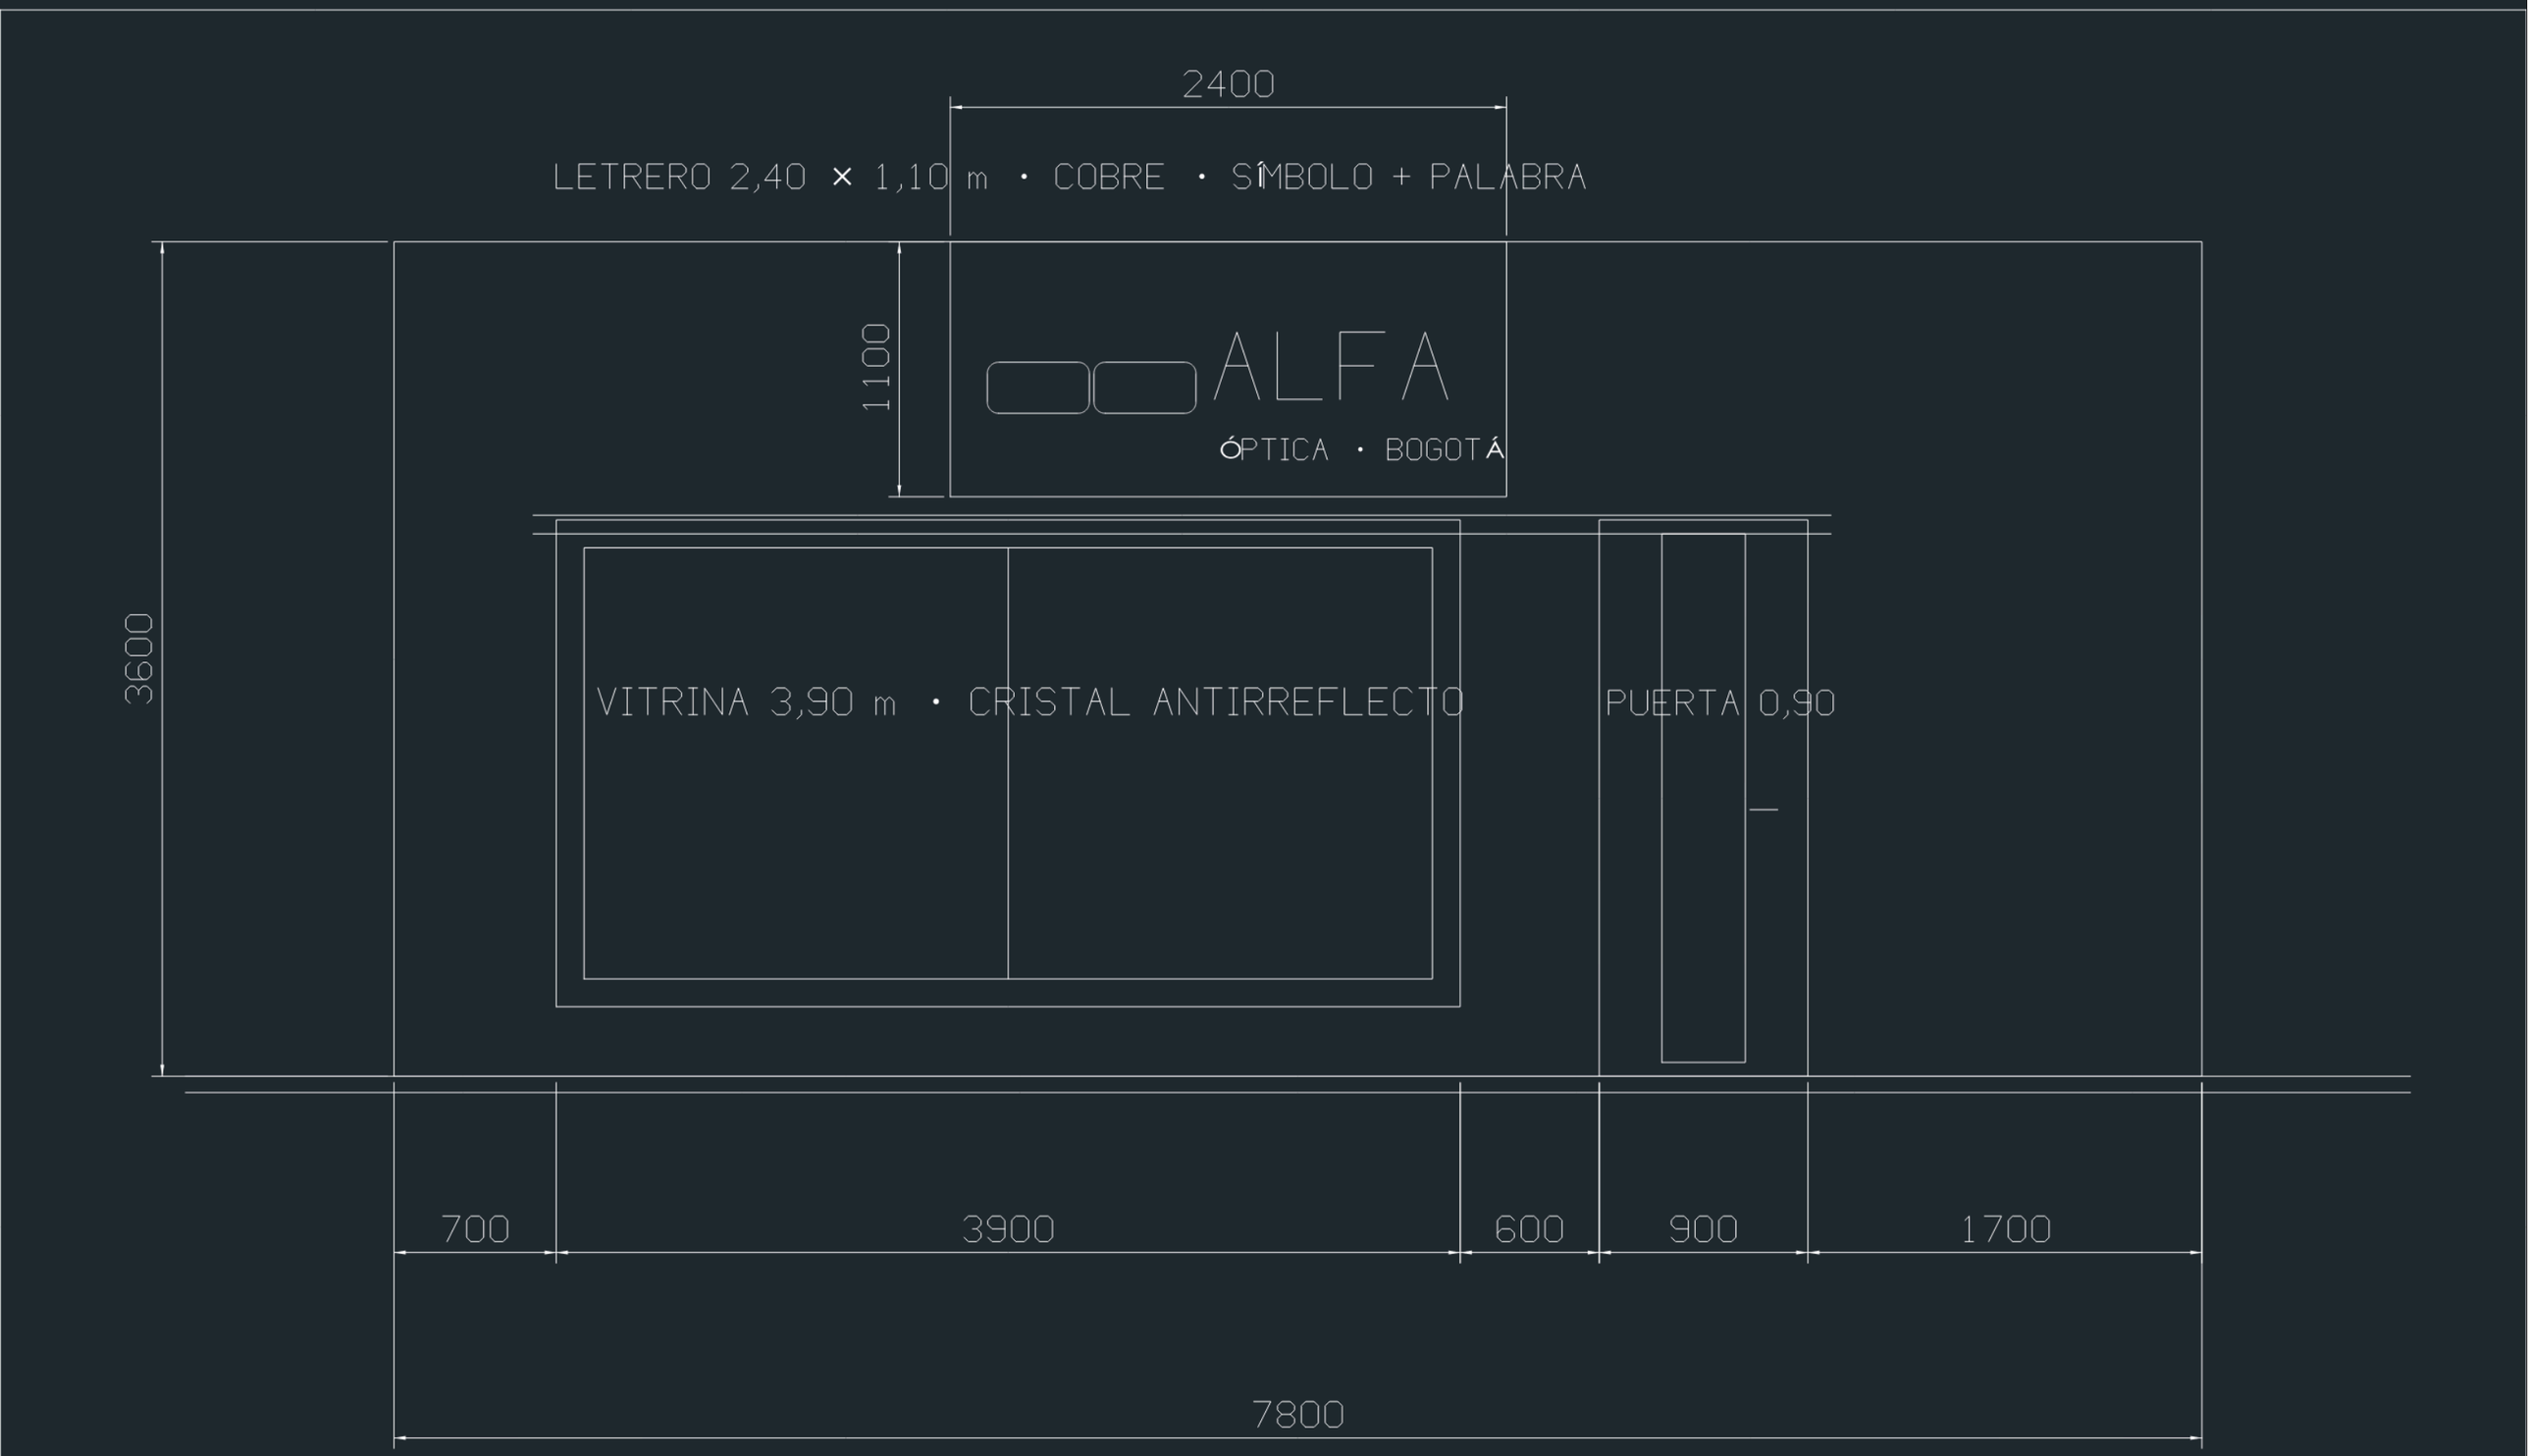

FACHADA PRINCIPAL · ALZADO

BOGOTÁ · FACHADA SOBRE VÍA

ALFA · ÓPTICA — FACHADA

PROPUESTA · ESC. 1:50 · MEDIDAS EN mm · 31 OCT 2026

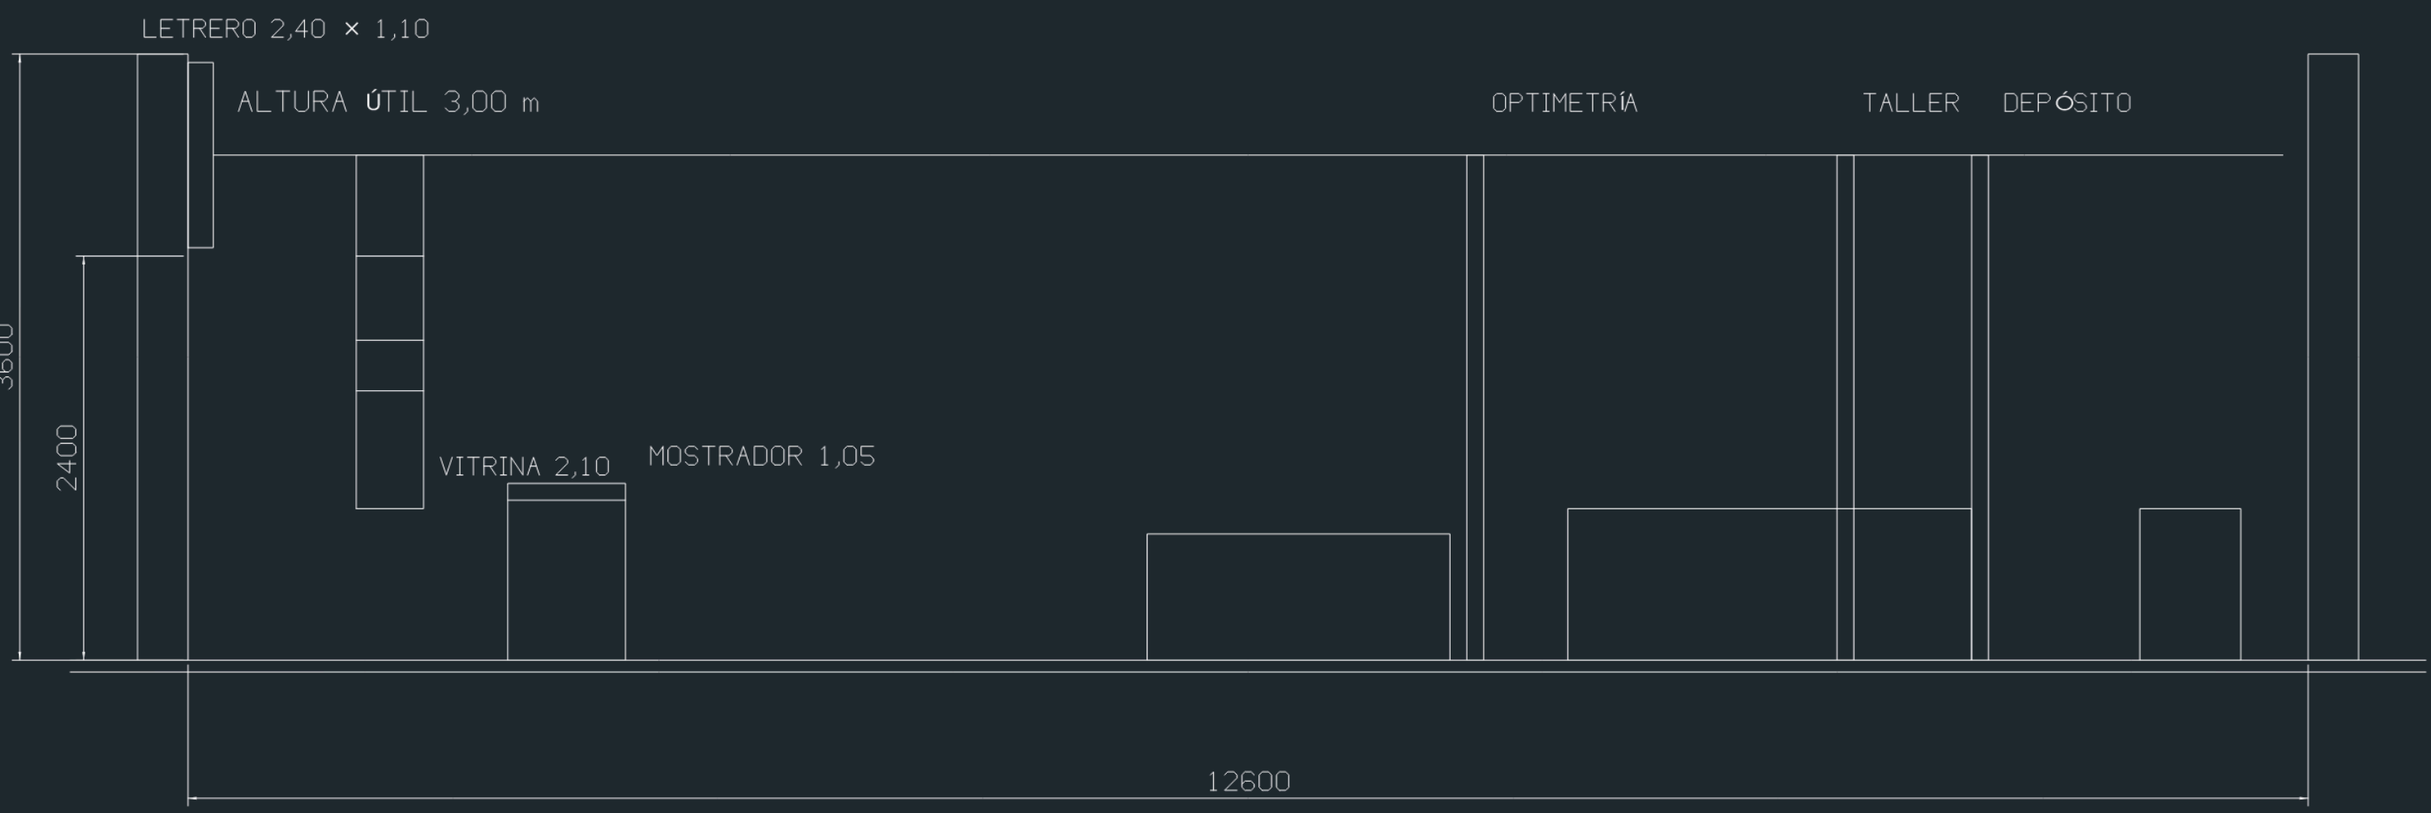

CORTE A–A · LONGITUDINAL

SE MUESTRAN ALTURAS DE VITRINA, MOSTRADOR Y LETRERO

ALFA · ÓPTICA — CORTE

PROPUESTA · ESC. 1:50 · MEDIDAS EN mm · 31 OCT 2026

ALZADO · 1,05 m · tapa 30 mm, cuerpo 18 mm



SECCIÓN · 2,10 m de alto

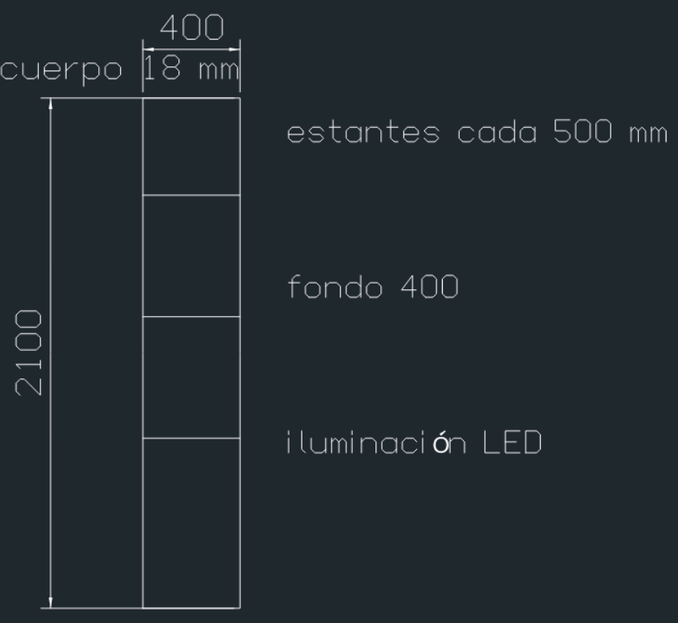

ALZADO · 0,90 m





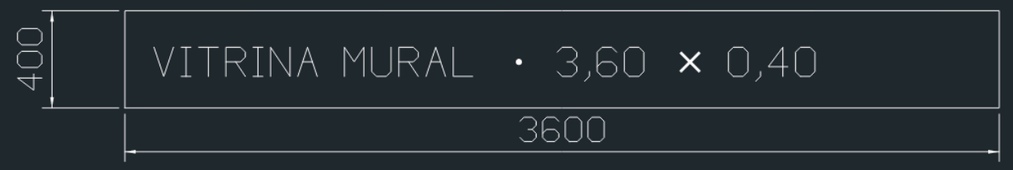



MUEBLES · DETALLES

PLANTA Y ALZADO DE LOS TRES MUEBLES PRINCIPALES

ALFA · ÓPTICA — MUEBLES

PROPUESTA · ESC. 1:20 · MEDIDAS EN mm · 31 OCT 2026